

Park Polskich Wynalazców

- tworzenie,
nadanie nazwy,
dalsze działania.

autor:

Paweł LENARCZYK

radny Dzielnicy Ursynów

klub radnych **Nasz Ursynów**

www.lenarczyk.pl

Ursynów, 07.05.2015 r.


Wstęp

- o ochrona terenów zieleni na Ursynowie i podejmowanie działań na miarę możliwości finansowych Dzielnicy,
- o tereny w granicach obecnie proponowanych pod Park, są we władaniu miasta, zaś pozostałe tereny m. in. należą do osób prywatnych,
- o w nazwie Parku zapisana jest jego misja oraz od szczegółu do ogółu: nazwa > koncepcja > realizacja,
- o Park dla osób, które chcą odpocząć, lepiej zrozumieć otaczający nas świat, pójść z dzieckiem na plac zabaw lub wyjść na spacer ze swoim psem.

Utworzenie i nadanie nazwy dla Parku

- Uchwała o utworzeniu parku i nadaniu mu nazwy była dwukrotnie przedmiotem obrad Rady Dzielnicy Ursynów w:
 - kwietniu 2013 r. ([Uchwała nr 203 z 16.04.2013](#)),
 - czerwcu 2014 r. ([Uchwała nr 292 z 17.06.2014](#)),
- Uchwała nr 292 z 17.06.2014 r. uwzględnia uwagi zgłoszone przez miejskie biura podczas procesu opiniowania.

Miejsce

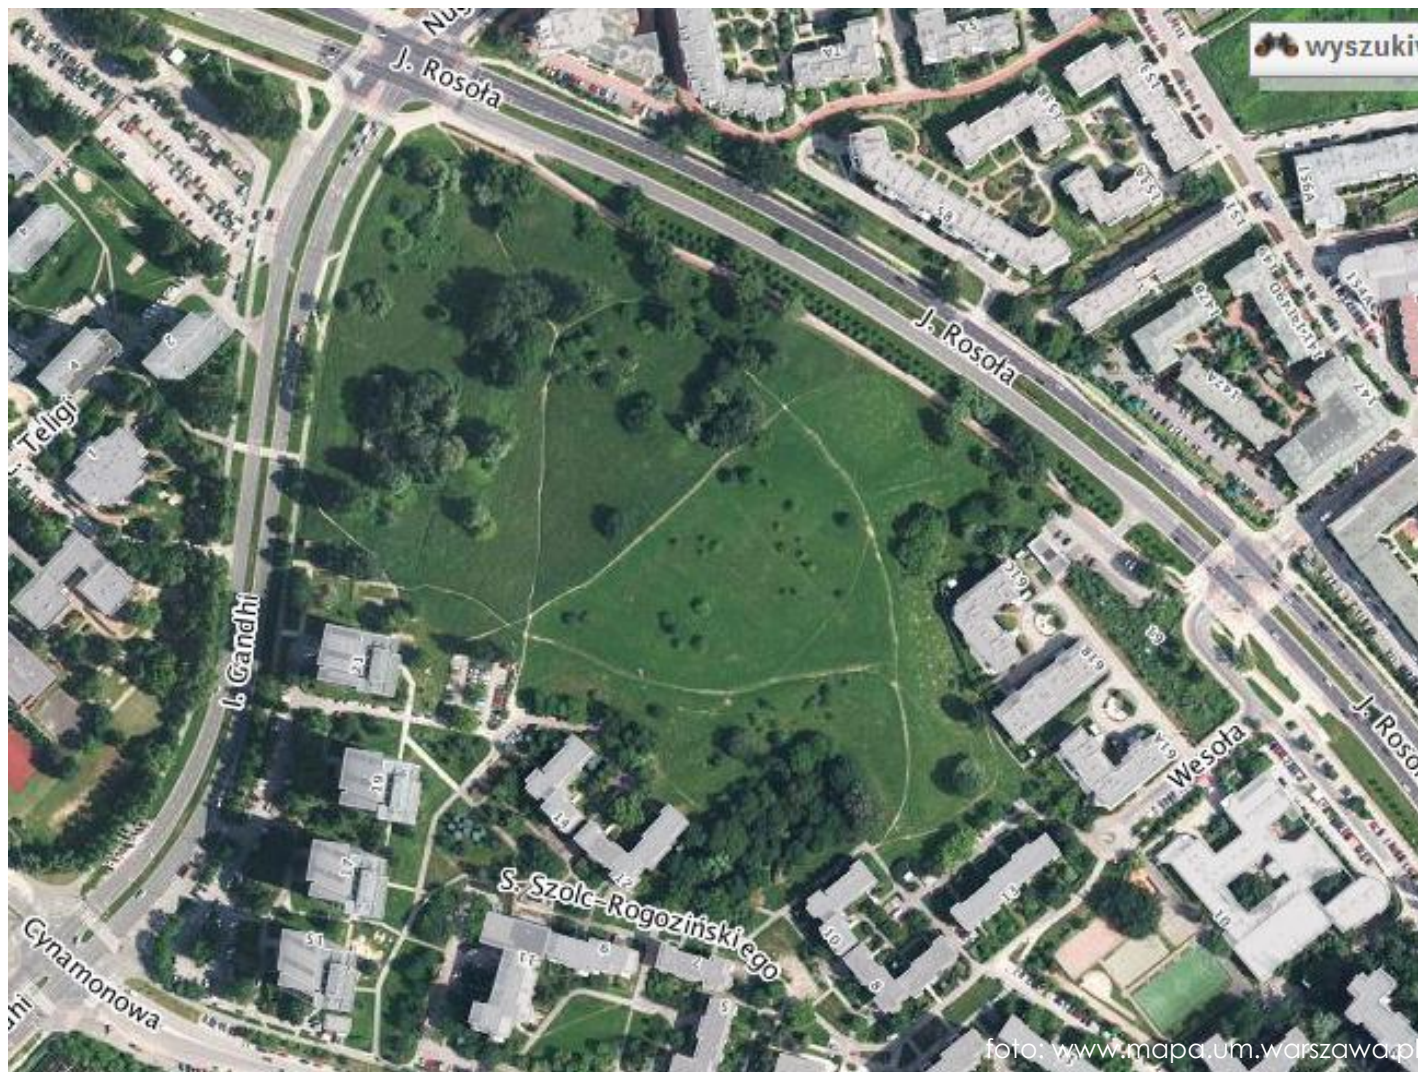


Szkic granic Parku



Działki pod Park

Baza : ursynow.map PktAdr.map

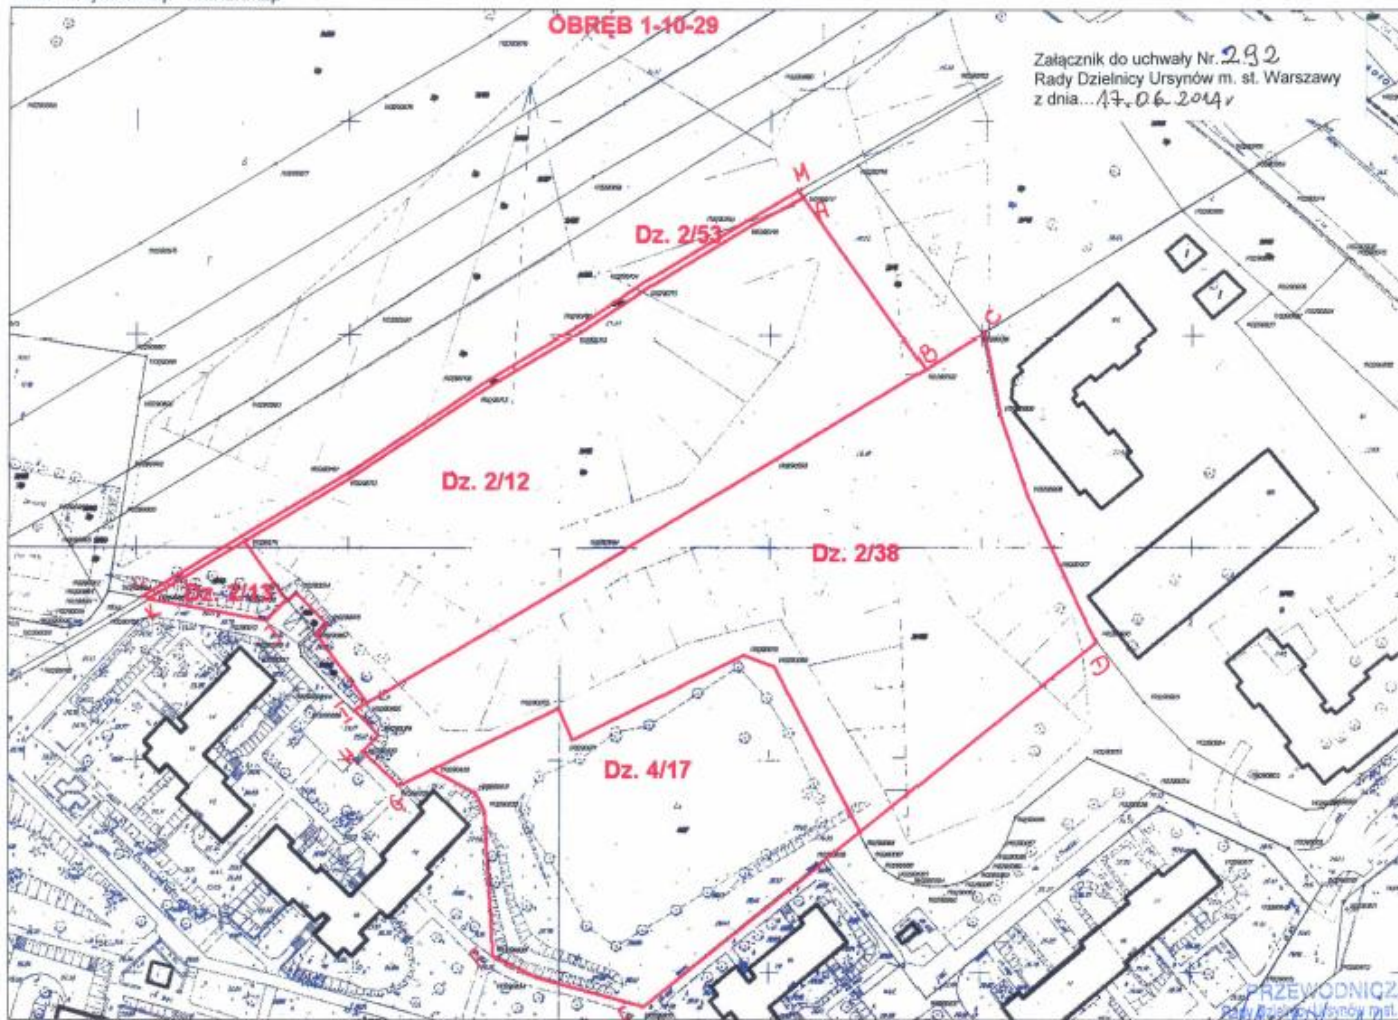

Opracowano systemem GEO-MAP. Skala 1 : 1200. Wydrukował(a) : Sylwia Szczęśniak dn. : 2014.06.06 godz. : 9:49:32. Str. 1/1

Teren parku objęty jest miejscowym planem zagospodarowania przestrzennego (dalej: mpzp)

- Uchwała Nr 694 Rady Gminy Warszawa-Ursynów z dnia **12 marca 2002** r. w sprawie zatwierdzenia miejscowego planu zagospodarowania przestrzennego terenu zawartego pomiędzy ulicami: Gandhi, Rosoła, Płaskowickiej i Grzegorzewskiej - Szolc Rogozińskiego w gminie Warszawa - Ursynów.
- Uchwała przesądza, że w granicach nowo tworzonej przestrzeni publicznej przewidziany jest teren pod park miejski.

Funkcje terenów w mpzp

ZPUZ – tereny zieleni przy usługach zdrowia

ZPP – tereny zieleni publicznej parkowej

ZPU – tereny zieleni parkowej z funkcją towarzyszącą


M/U – tereny zabudowy mieszkaniowo-usługowej

UZ – usługi zdrowia

UO – usługi oświaty

ZPO/ZPO1 – tereny zieleni osiedlowej

MW – teren zabudowy wielorodzinnej

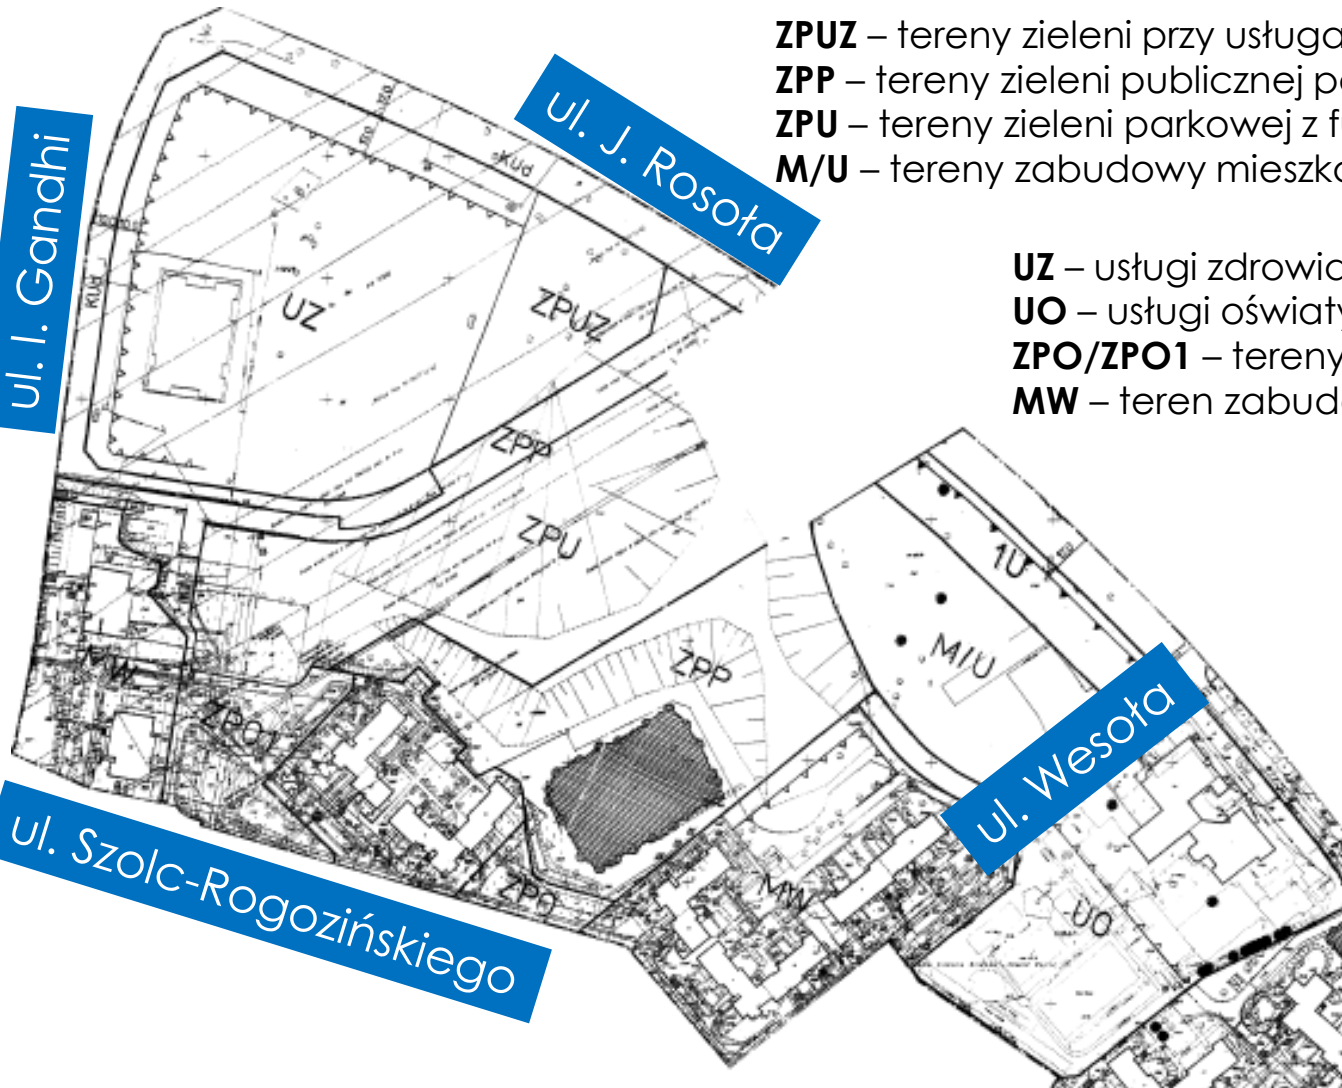

Konsultacje nazwy Parku

Początkowo była rozważana nazwa „Park Wielkich Wynalazców”. Pomysł utworzenia parku i nadania mu nazwy był konsultowany z takimi instytucjami jak:

- Urząd Patentowy RP,
- Polska Izba Rzeczników Patentowych,
- Stowarzyszenie Polskich Wynalazców i Racjonalizatorów,
- Politechnika Warszawska

Wszystkie instytucje pozytywnie odniosły się do idei powstania takiego parku.



POLITECHNIKA WARSZAWSKA
REKTOR

Plac Politechniki 1, 00-661 Warszawa

tel.: 22 628 59 85, 22 254 72 20, fax: 22 254 72 04, e-mail: jmr@rekt.pw.edu.pl

DR - 2803010

Warszawa, dnia 20 grudnia 2012 r.

Urząd Miasta Stołecznego Warszawy Urząd Dzielnicy Ursynów Zespół Obsługi Karty Powiatu Ursynów			
wzrost	24	SRU	2012 -1-
L. dz.		
zaj. podpis		

Pan Paweł Lenarczyk
Radny Dzielnicy Ursynów
m. st. Warszawy

Szanowny Panie,

W odpowiedzi na pismo z dnia 19 listopada 2012 roku dotyczące prośby o zaopiniowanie przez Politechnikę Warszawską inicjatywy nadania nazwy „Park Wielkich Wynalazców im....” dla terenu zielonego u zbiegu ul. Indry Gandhi i Jana Rosoła, uprzejmie informuję, że Senacka Komisja ds. Historii i Tradycji obradująca w dniu 29 listopada 2012 roku w pełni poparła tę inicjatywę.

Komisja zaproponowała modyfikację polegającą na ograniczeniu wymienionej nazwy tylko do „Park Wielkich Wynalazców”, ewentualnie „Park Polskich Wynalazców”. Jednocześnie Komisja wyraziła postulat utworzenia w parku „ścieżki edukacyjnej”, której elementami byłyby tablice (z krótkimi zyciorysami) wybitnych uczonych.

Komisja wyraziła nadzieję, że Pańska idea nie tylko poprawi poziom wiedzy mieszkańców Ursynowa, ale również uporządkuje ten fragment dzielnicy, wykorzystując go jako teren do odpoczynku.

Z poważaniem,

prof. dr hab. inż. Jan Szmidt

Urząd Miasta Stołecznego Warszawy Wydział Obsługi Obszaru Powiatu dla Dzielnicy Ursynów	
data	2012-12-21
określenie



Konsultacje nazewnicze - wnioski

Propozycja wyrażona w piśmie Rektora Politechniki Warszawskiej, wiodącego ośrodka akademickiego w kraju i w Europie była na tyle ciekawa, że nazwa „Parku Polskich Wynalazców” stała się propozycją dla dalszych działań zmierzających do utworzenia i nazwania Parku. W piśmie od Rektora Politechniki Warszawskiej czytamy, że Senacka Komisja ds. Historii i Tradycji <<zapropozowała modyfikację polegającą na ograniczeniu wymienionej nazwy tylko do „Park Wielkich Wynalazców”, ewentualnie „*Park Polskich Wynalazców*>>.”

Przesądzającym argumentem, co do wyboru nazwy dla parku było to, że o ile wiedza na temat światowej sławy wynalazców tj. Edison, Marconi, Tesla oraz ich wynalazków jest znana, to wiedza o polskich wynalazcach i ich osiągnięciach jest znikoma i warto poświęcić im więcej uwagi.

Polscy wynalazcy



Jan Czochralski (1885-1953) - polski chemik, metaloznawca, wynalazca powszechnie stosowanej do dzisiaj metody otrzymywania monokryształów krzemu, nazwanej później metodą Czochralskiego, podstawy procesu produkcji mikroprocesorów.

Sejm RP dla uczczenia osiągnięć tego wybitnego wynalazcy ustanowienia rok 2013 „Rokiem Jana Czochralskiego”.

Jan Szczepanik (1872 – 1926) – polski wynalazca, m.in.: telektroskopu – urządzenia do przesyłania na odległość ruchomego obrazu kolorowego wraz z dźwiękiem, protoplastę dzisiejszej telewizji.

Polscy wynalazcy

Jan Józef Ignacy Łukasiewicz (1822-1882) - polski chemik, farmaceuta i przedsiębiorca, wynalazca lampy naftowej, twórca przemysłu naftowego.

Michał Doliwo-Dobrowolski (1862-1919) elektrotechnik, elektryk i wynalazca pochodzenia polskiego; pionier techniki prądu trójfazowego.

Więcej o polskich wynalazcach: [\[LINK\]](#)

W młodych nadzieja...



Łazik marsjański studentów Politechniki Białostockiej Hyperion 2 zwyciężył w zawodach University Rover Challenge 2014 w USA. Drużyna wygrała drugi rok z rzędu. Trzecie miejsce zajęli studenci z Rzeszowa. (źródło: 1.6.2014 PAP)

Ursynów przyjazny przyszłym wynalazcom



Politechnika Warszawska w lutym 2014 rozpoczęła budowę jednego z najnowocześniejszych ośrodków badawczych **nanotechnologii** i zaawansowanych materiałów w Europie - Laboratorium Centralnego CEZAMAT zlokalizowanego w Dzielnicy Ursynów przy ul. Poleczki 19. Zakończenie inwestycji planowane jest na koniec 2015 roku. Umowa na budowę obiektu wraz z dostawą elementów wyposażenia opiewa na kwotę ponad **372 mln zł**.

źródło: [Politechnika Warszawska](#)

więcej: www.cezamat.eu

„Warszawa jako centrum fotoniki,
biotechnologii i nanotechnologii? Wyda
miliony, by przyciągnąć inwestorów”



„Miasto ma spory budżet do 2022 r. - Na uzbrojenie działek pod inwestycje, głównie w latach 2016-20, wydamy około 58 mln zł. Dodatkowo przeznaczymy 29 mln zł na promocję gospodarczą tych terenów - twierdzi **Michał Olszewski**. Urząd chce się koncentrować na specjalizacjach Warszawy: fotonice, biotechnologiach, **nanotechnologiach**, ICT, sektorze kreatywnym i energetyce.”

źródło: [[LINK](#)], TVN24BIS, 23.02.2015

Pomysły na park – elementy parku w założeniach ogólnych

- zachowanie obecnego ukształtowania i charakteru (np. górka saneczkowa),
- budowa **placu zabaw** nawiązującego do idei Parku,
- wybieg lub ścieżka dla psów - **park przyjazny zwierzętom**,
- **agora** – miejsce debat publicznych,
- ewentualne powiększenie obecnie tworzonego Parku.

Pomysły na park... wynalazczość

- tablice upamiętniające najwybitniejszych polskich wynalazców / aleja drzew (np. dąb Czochralskiego, itp.),
- mała architektura (np. snop niebieskiego światła symbolizujący niebieski laser - technologię niebieskich laserów na azotku galu rozwijali naukowcy z Instytut Wysokich Ciśnień PAN w Warszawie).

Pomysły na park... Piknik Młodych Wynalazców

24 września 2014 r. w **Parku Polskich Wynalazców** przy współpracy Urzędu Dzielnicy z Gimnazjum nr 93 im. Księżnej Izabeli Czartoryskiej, Szkołą Przymierza Rodzin oraz Szkołą Podstawową nr 318 im. J. Ch. Andersena, odbyła się **I. edycja „Pikniku Młodych Wynalazców”**.





Pomysły na park... Piknik Młodych Wynalazców

- Projekt dedykowany jest przede wszystkim uczniom ursynowskich szkół, a jego celem jest popularyzacja nauki wśród dzieci i młodzieży, naukowych pasji oraz krzewienie wiedzy o polskiej myśli wynalazczej.
- Podczas pierwszego pikniku uczniowie mogli poznać sylwetki największych polskich wynalazców, młodszy uczniowie byli obserwatorami ciekawych doświadczeń z dziedziny chemii, fizyki, biologii, geografii, które pod okiem nauczycieli, prezentowali dla nich ich starsi koledzy z gimnazjów.

Park Polskich wynalazców będzie budowany...

Nowe władze Dzielnicy Ursynów poinformowały w odpowiedzi na moją interpelację (kwiecień 2015), że prace nad utworzeniem Parku Polskich Wynalazców będą kontynuowane.

**Paweł LENARCYK**
radny Dzielnicy Ursynów
m.st. Warszawy

**Robert KEMPA**
Burmistrz Dzielnicy Ursynów
m.st. Warszawy

Data: 10.03.2015

INTERPELACJA
dotycząca Parku Polskich Wynalazców.

Szanowny Panie Burmistrzu,

w związku do naszego spotkania w dniu 24.02.2015 roku, gdzie miałem przyjemność przedstawić Panu prezentację pt. „Park Polskich Wynalazców - tworzenie, nadanie nazwy, dalsze działania”, którą załączam do niniejszej prezentacji, zwracam się z uprzejmą prośbą o:

1. podjęcie dalszych działań zmierzających do zakończenia procedury utworzenia i nadania nazwy Parkowi Polskich Wynalazców zgodnie z niniejszą procedurą i wytycznymi miejscich biur (w załączeniu plikno Prezydenta Michała Uliszewskiego oraz mail z Biura Geodezji i Katastru);
2. zaproponowanie harmonogramu dalszych działań zmierzających do stworzenia koncepcji Parku oraz zarezerwowania funduszy na jego realizację w kolejnych latach;
3. wskazanie dogodnego terminu organizacji II. edycji Pikniku Młodych Wynalazców w Parku Polskich Wynalazców oraz pomoc w jego realizacji. Przypomnę, że I. edycja Pikniku odbyła się 24 września 2014, w Parku Polskich Wynalazców, dzięki współpracy Urzędu Dzielnicy z Gimnazjum nr 53 im. Księżnej Izabeli Czartoryskiej, Szkołą Przemysła Rodzin oraz Szkołą Podstawową nr 318 im. J. Ch. Andersona.

Z poważaniem
Paweł Lenarczyk

nasz adres ma na: @Pawel.Lenarczyk | facebook.com/LenarczykPawel | lenarczyk.pl
adres: Urząd Dzielnicy Ursynów m.st. Warszawy, Al. KEN 61, 02 777 Warszawa
kontakt: pzel@lenarczyk.pl | +48 503 505 912

**BURMISTRZ DZIELNICY URSYNÓW**
MIASTA STOŁECZNEGO WARSZAWY
ul. Bielska 54a, Sądki 100-010, tel. 22 443 71 00, fax 22 443 71 00
kontakt@urzedniodzielnicyursynow.pl

Warszawa, dn. 07 kwietnia 2015r.

Pan
Paweł Lenarczyk
Radny Dzielnicy Ursynów
m.st. Warszawy


3 p.

W odpowiedzi na Pana interpelację złożoną podczas IV sesji Rady Dzielnicy Ursynów m. st. Warszawy w dniu 10 marca 2015 r., zarejestrowaną pod numerem 114, dotyczącą utworzenia w Dzielnicy Ursynów m.st. Warszawy parku i nadania mu nazwy: „Park Polskich Wynalazców” uprzejmie informuję, co następuje.

Zarząd Dzielnicy Ursynów m.st. Warszawy postanowił, że na nieruchomościach pomiędzy ulicami Jana Rosiada, Marii Grzegorzewskiej, Stefana Szolc-Rogozńskiego z obrębów 1-10-26, których właścicielem jest Miasto Stołeczne Warszawa będą kontynuowane prace nad utworzeniem parku.

BURMISTRZ DZIELNICY URSYNÓW
MIASTA STOŁECZNEGO WARSZAWY
Robert Kempa

Co dalej?

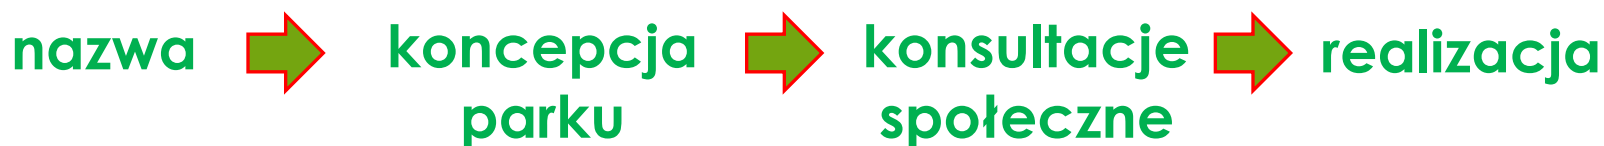

- przygotowanie dokumentów przez **Dzielnicę Ursynów**, tak aby projekt nazwy mógł zostać zaakceptowany przez **Radę Warszawy**

- **Piknik Młodych Wynalazców 2015**

- zebranie wiedzy na temat tego, jakie są koncepcje budowy Parku wyrażone przez instytucje zajmujące się promocją polskiej wynalazczości (np. Politechnika Warszawska)
- opracowanie założeń (Urząd Dzielnicy)

publiczna debata na temat koncepcji

projekt architektoniczny, budowa Parku przez **Urząd Dzielnicy (etapy)**, wykupy działek

Dziękuję za uwagę

Niniejsza prezentacja przedstawia poglądy i intencje autora w chwili tworzenia niniejszej prezentacji; nie jest dokumentem oficjalnym i urzędowym, a informacje w niej zawarte mogą być zmieniane i modyfikowane.

Swoje uwagi i komentarze proszę kierować na adres: pawel.lenarczyk@vip.wp.pl lub pod numerem telefonu 501505912

Polub Park Polskich Wynalazców na [Facebook'u](#).